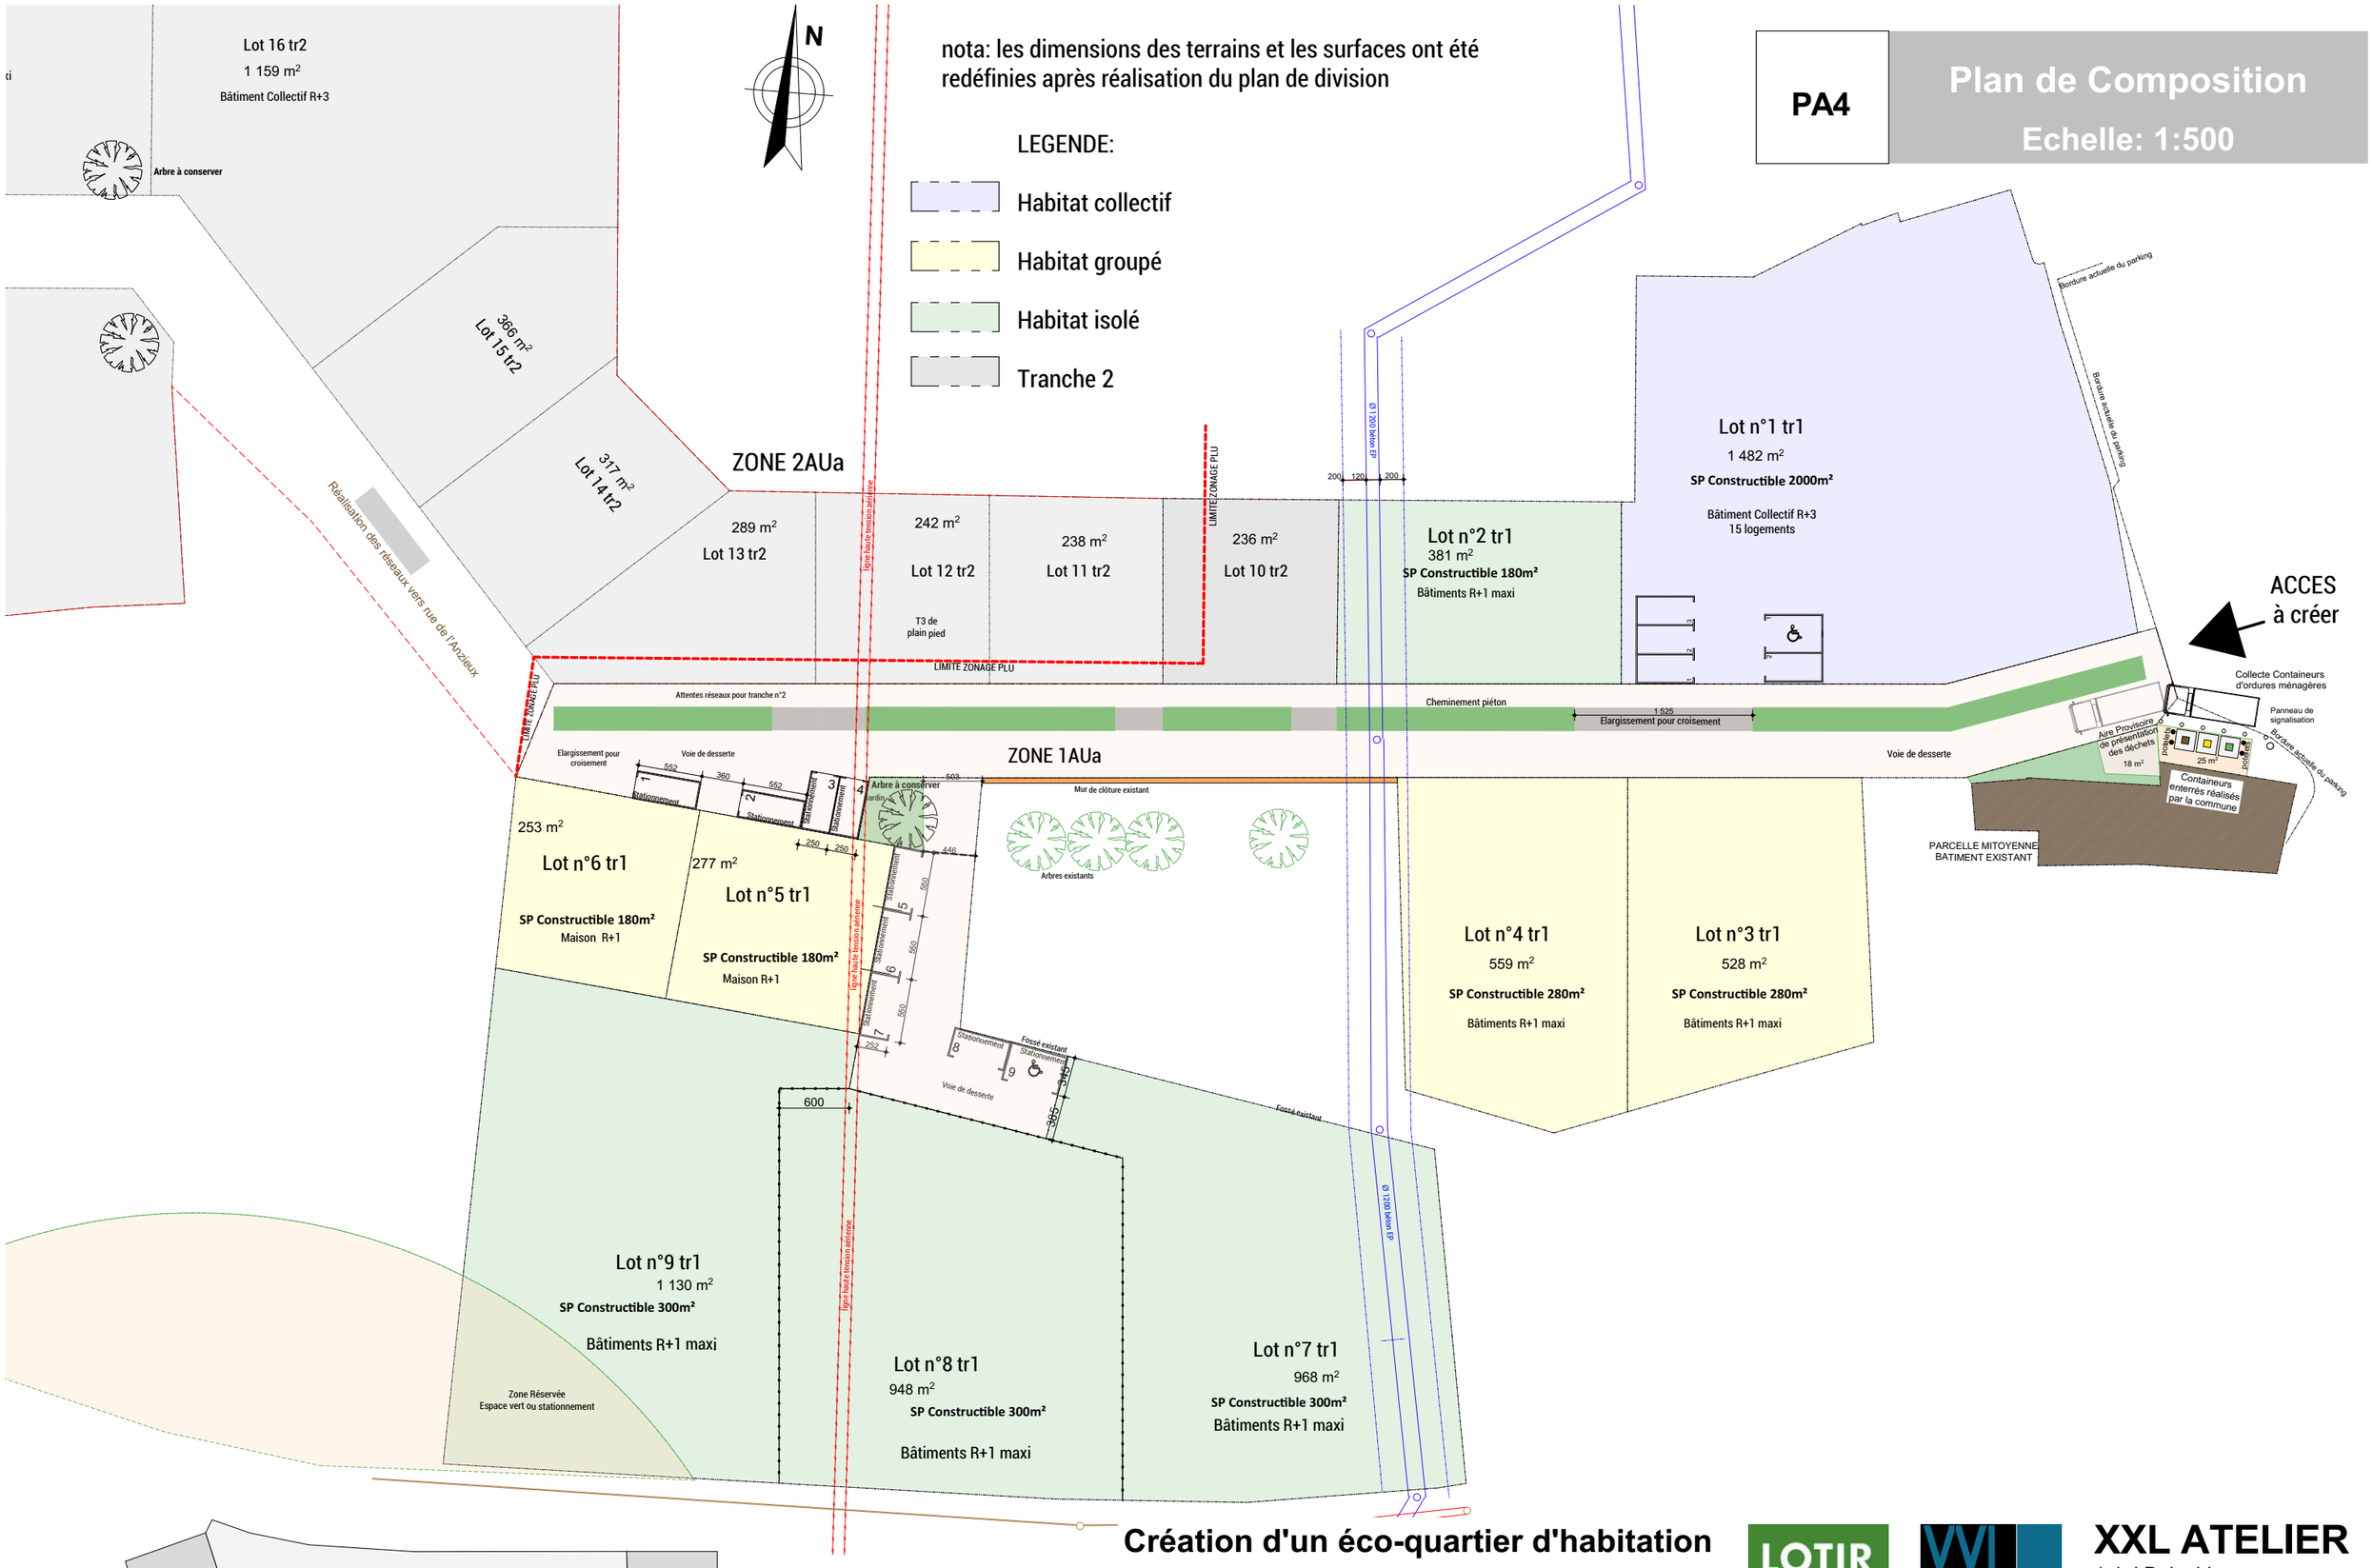

Création d'un éco-quartier d'habitation

Demande de Permis d'Aménager Modificatif

Au Ruisseau - BELLEGARDE EN FOREZ

16 Novembre 2021

DPA mod-Bellegarde en Forez.pln

LOTIR Rhône-Alpes
aménageur foncier
promoteur constructeur

XXL ATELIER
1, bd Dalgabio
42000 Saint-Etienne
04 77 92 08 10
xxl@xxlatelier.com

L'atelier d'architecture XXL Atelier "Fabien JALLON" dispose de la propriété intellectuelle exclusive du projet et des documents présentés, ainsi que de l'ensemble des usages et des droits s'y rattachant, ne peut être reproduit sans autorisation.